


WETTBEWERB
KILLESBERG ROTE WAND

kister scheithauer gross architekten und stadtplaner
mit
Doron Stern, stern landschaften, Köln



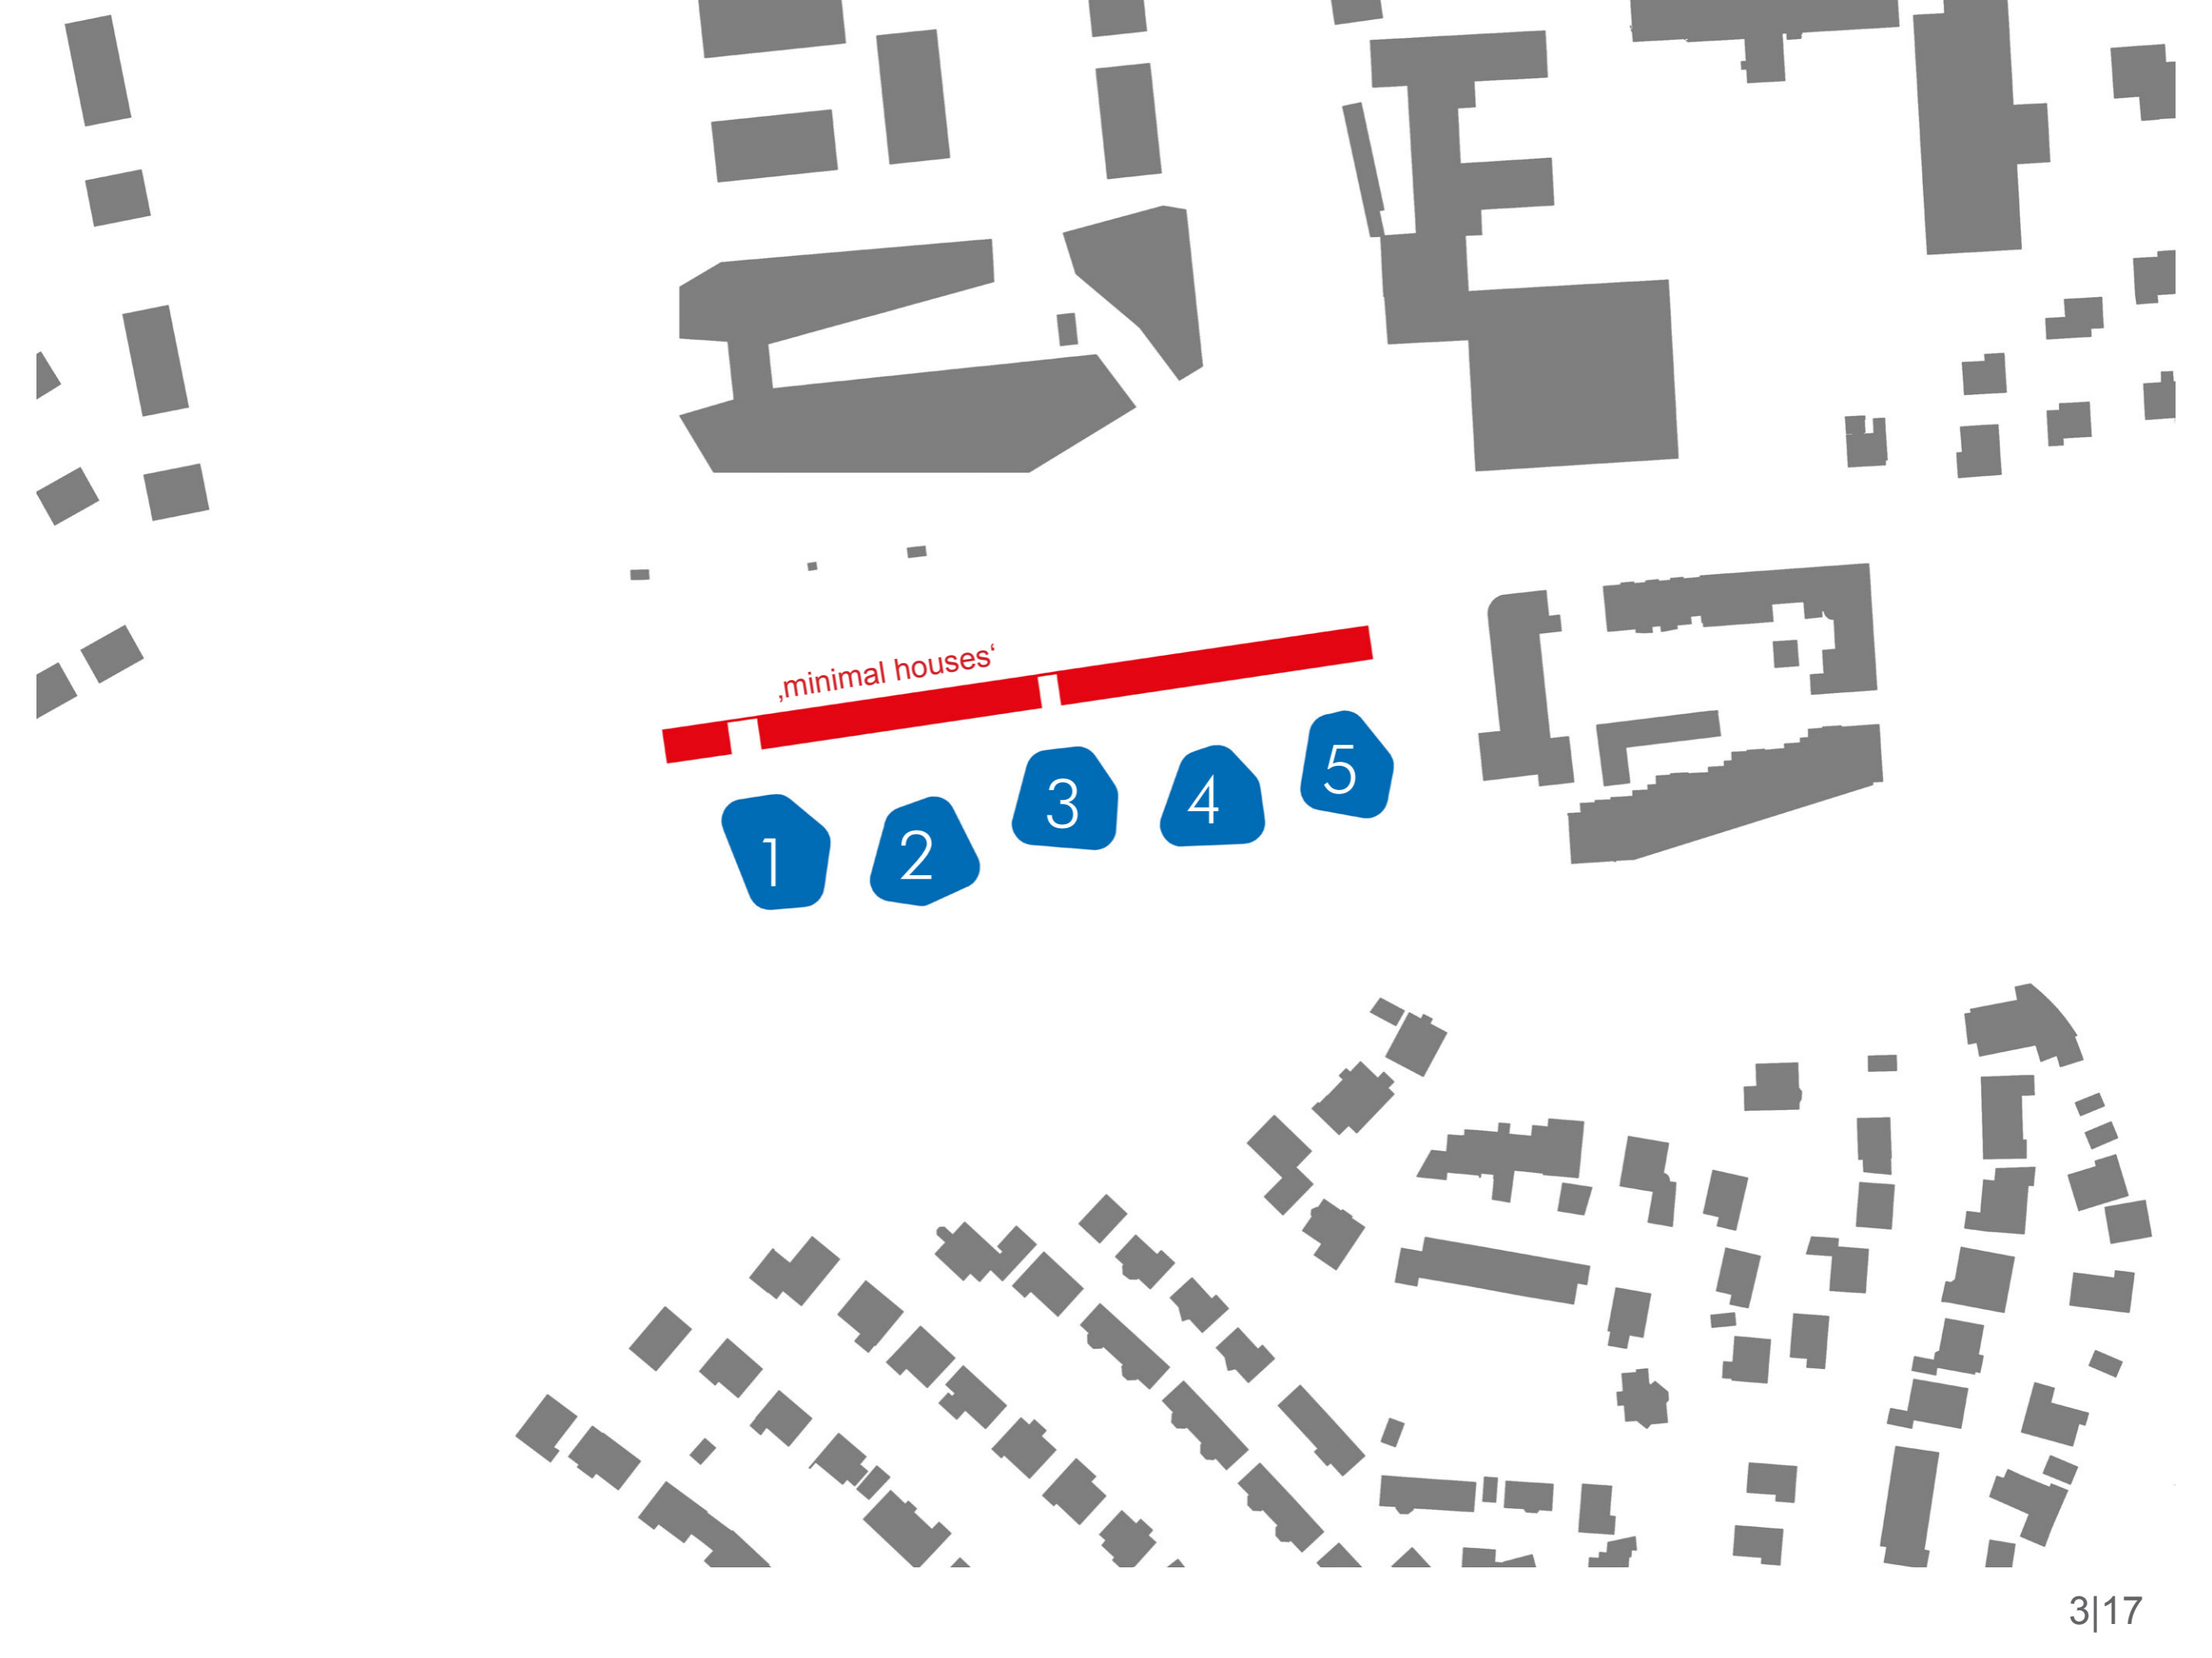

,minimal houses'

1






2

3

4

5

MINIMAL HOUSES

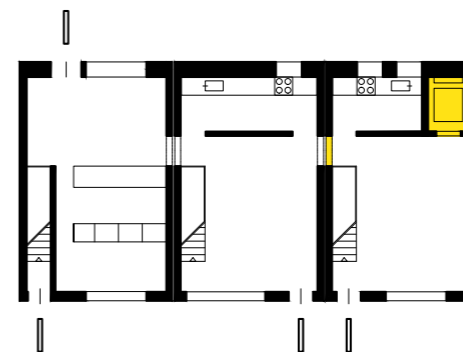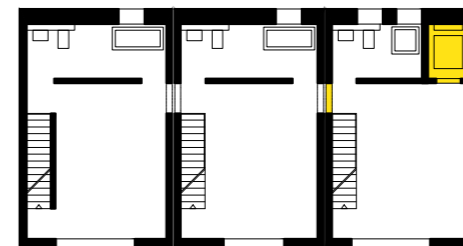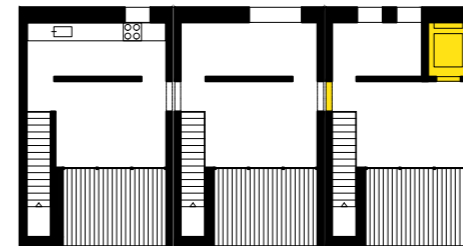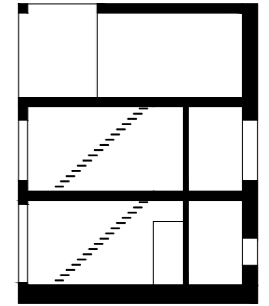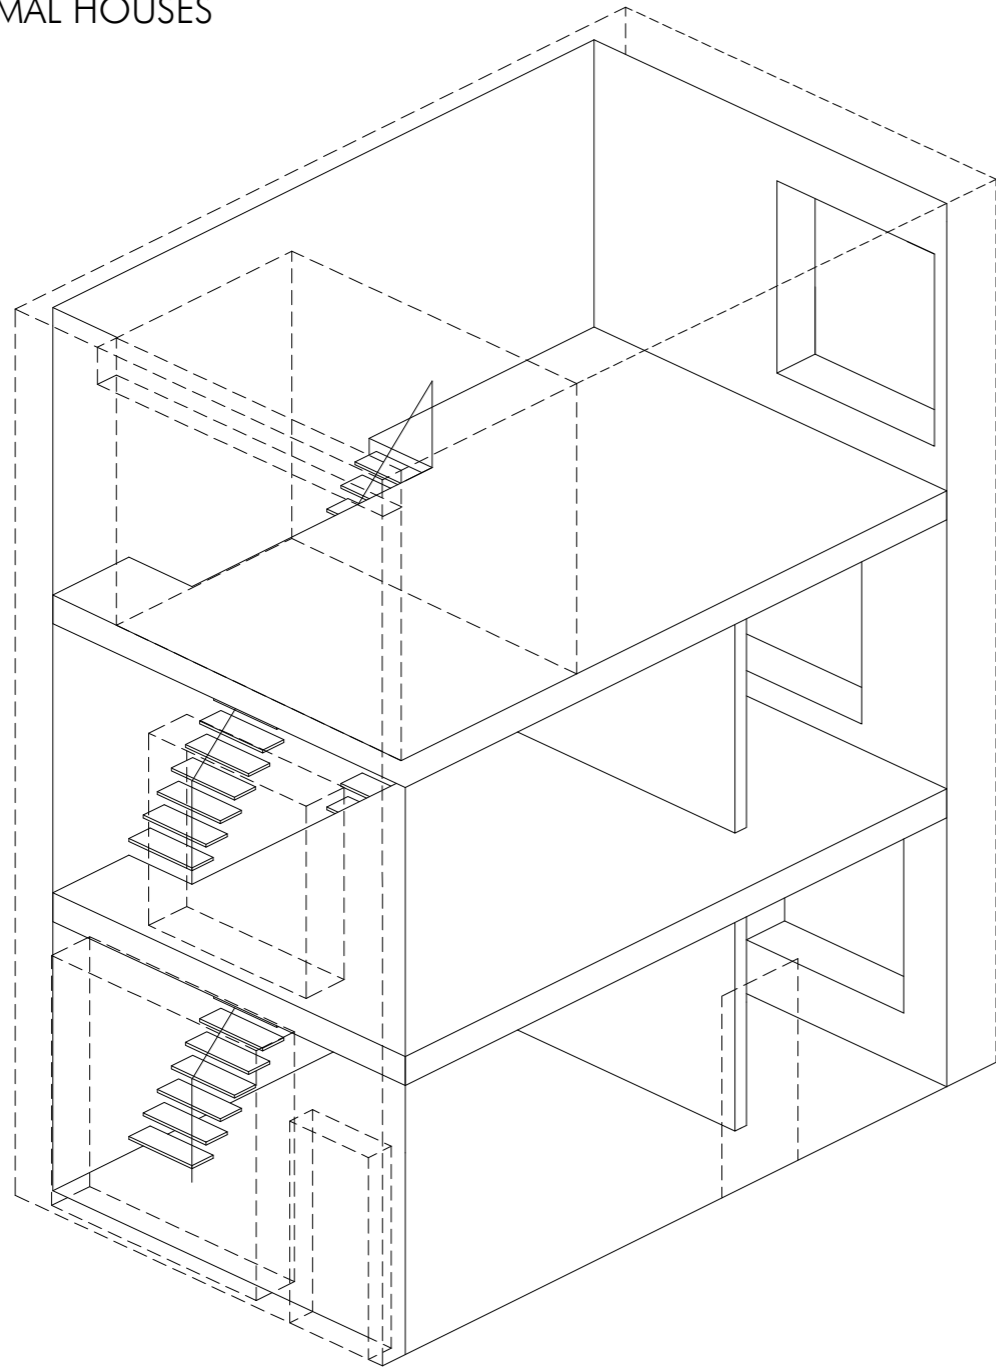


EXEMPLARISCHE GRUNDRISSSE WOLKENHÄUSER UND MINIMAL HOUSES




WOHNUNGSGEMENGE


3. OBERGESCHOSS

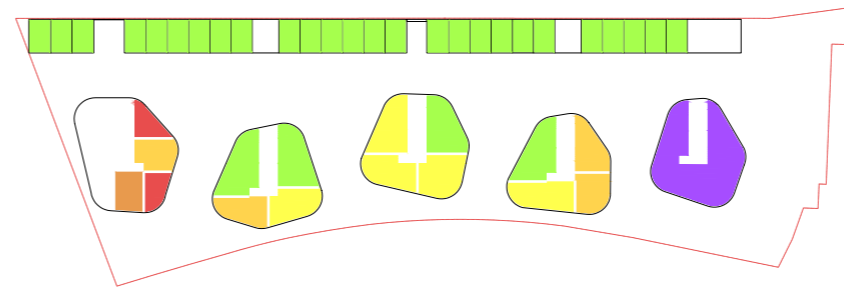


2. OBERGESCHOSS

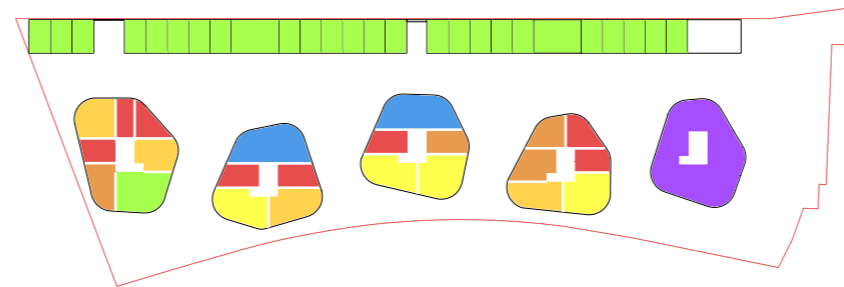

1. OBERGESCHOSS


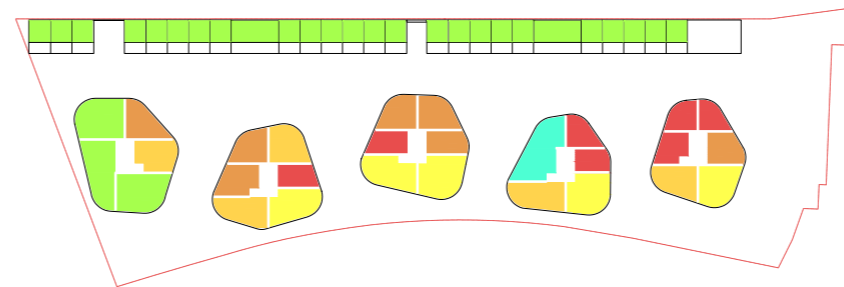



ERDGESCHOSS

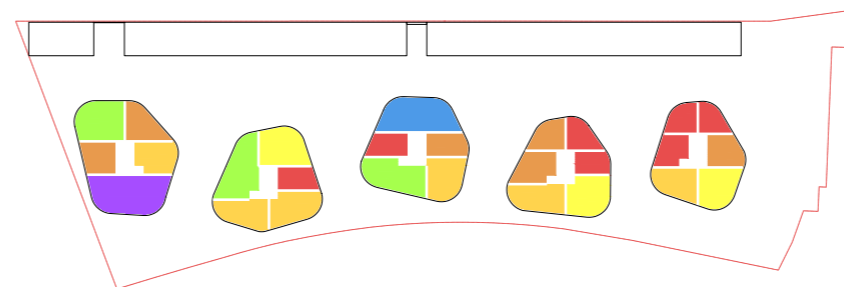


- kleiner als 47m²
- 47 - 63m²
- 63 - 78m²
- 78 - 94m²
- 94 - 110m²
- 110 - 125m²
- 125 - 140m²
- größer als 140m²

FASSADENDETAIL

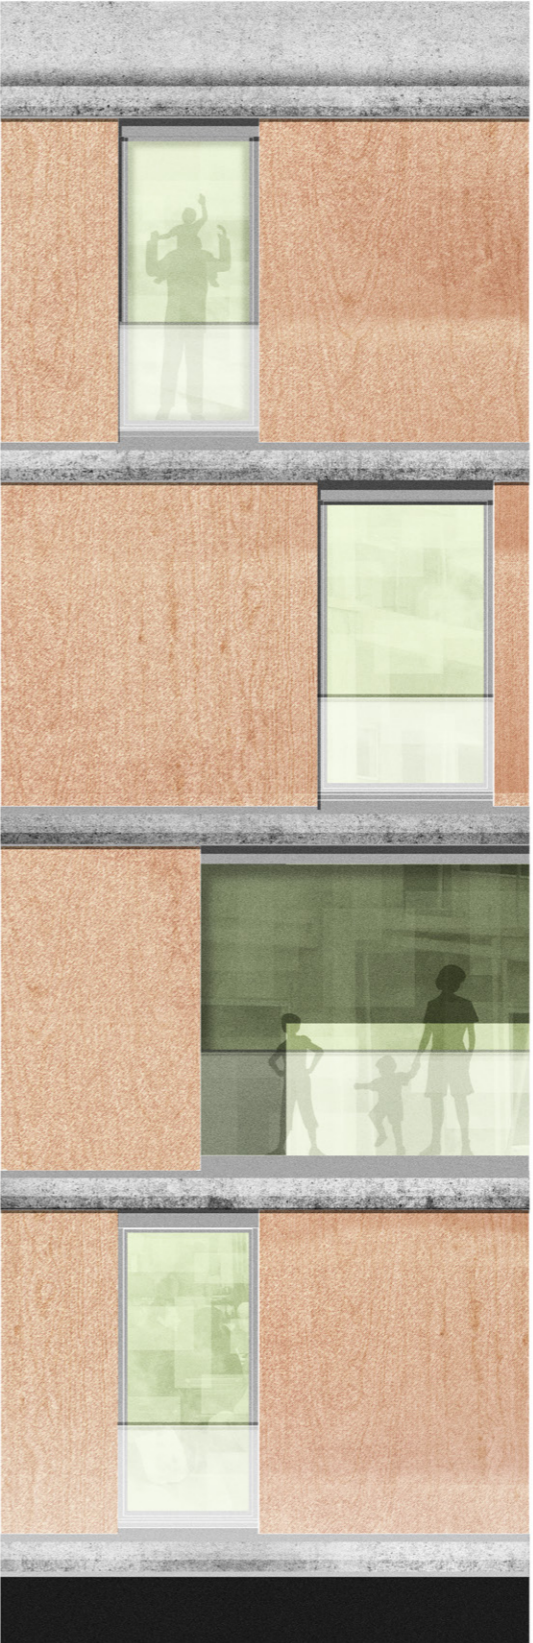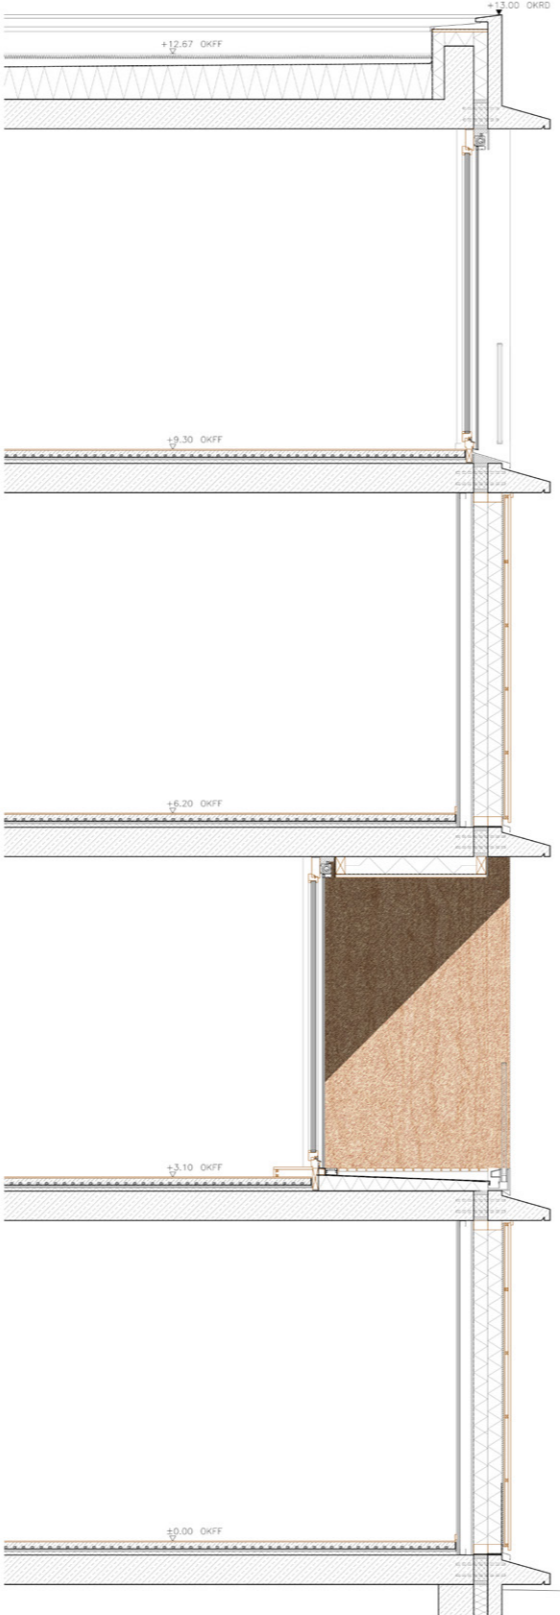

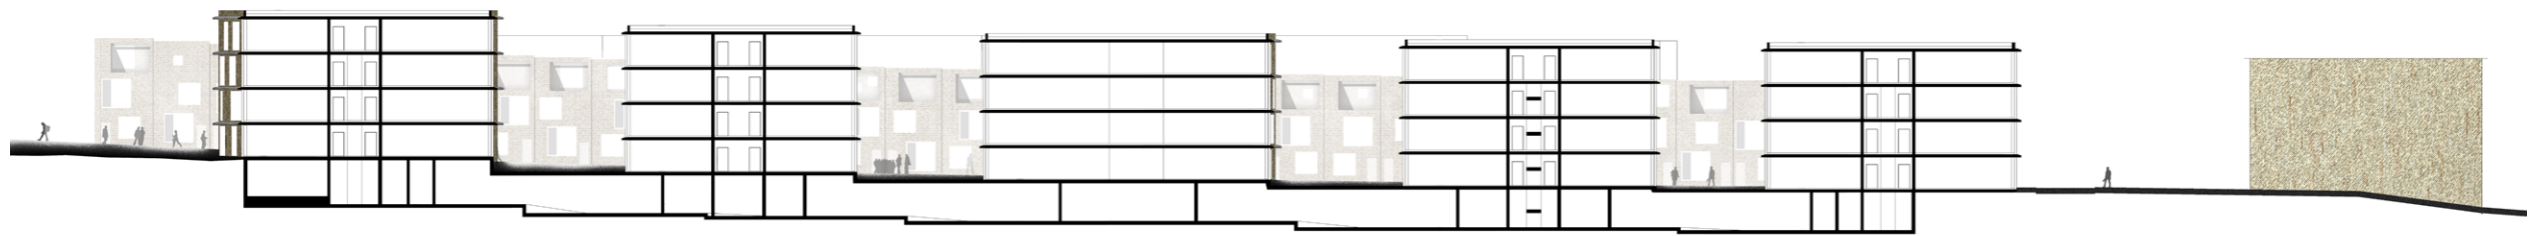


LÄNGSSCHNITT

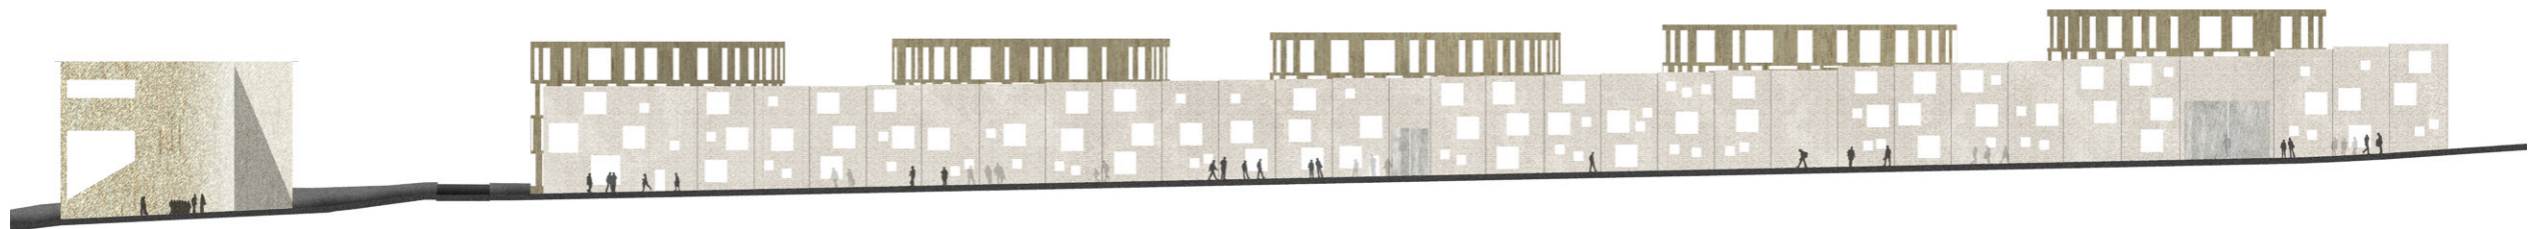


NORDANSICHT

REGELWERK WOLKENFASSADE

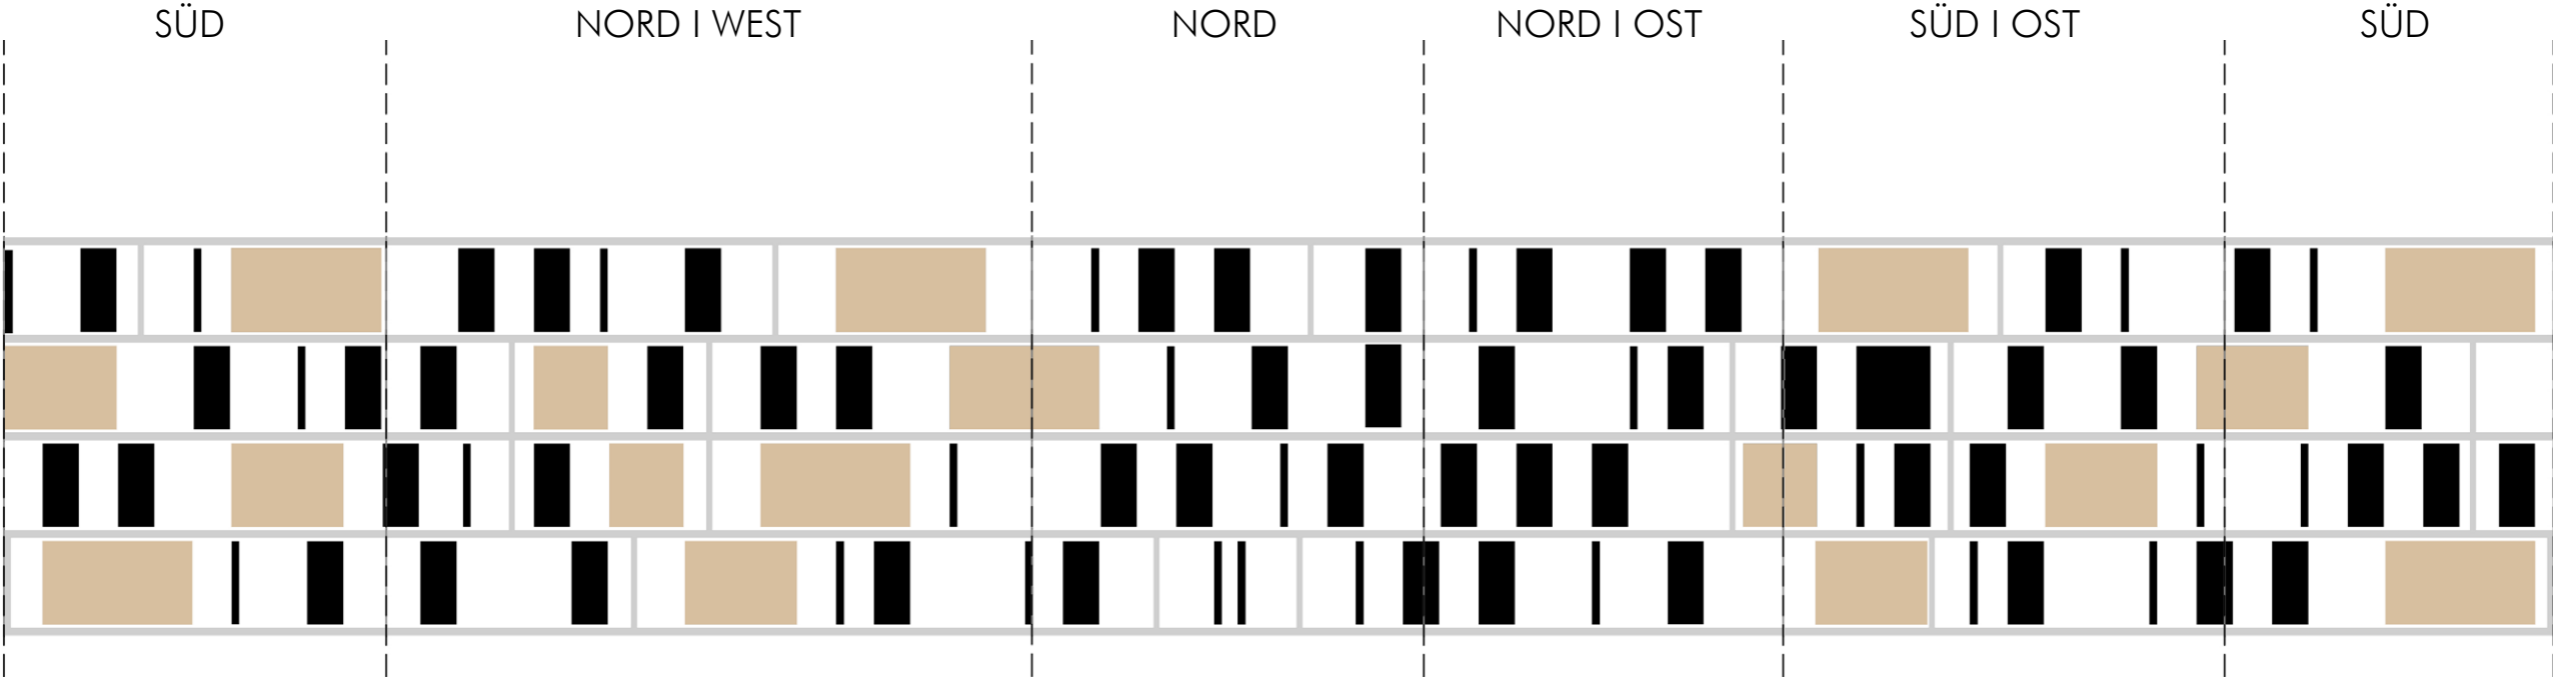


TIEFGARAGE

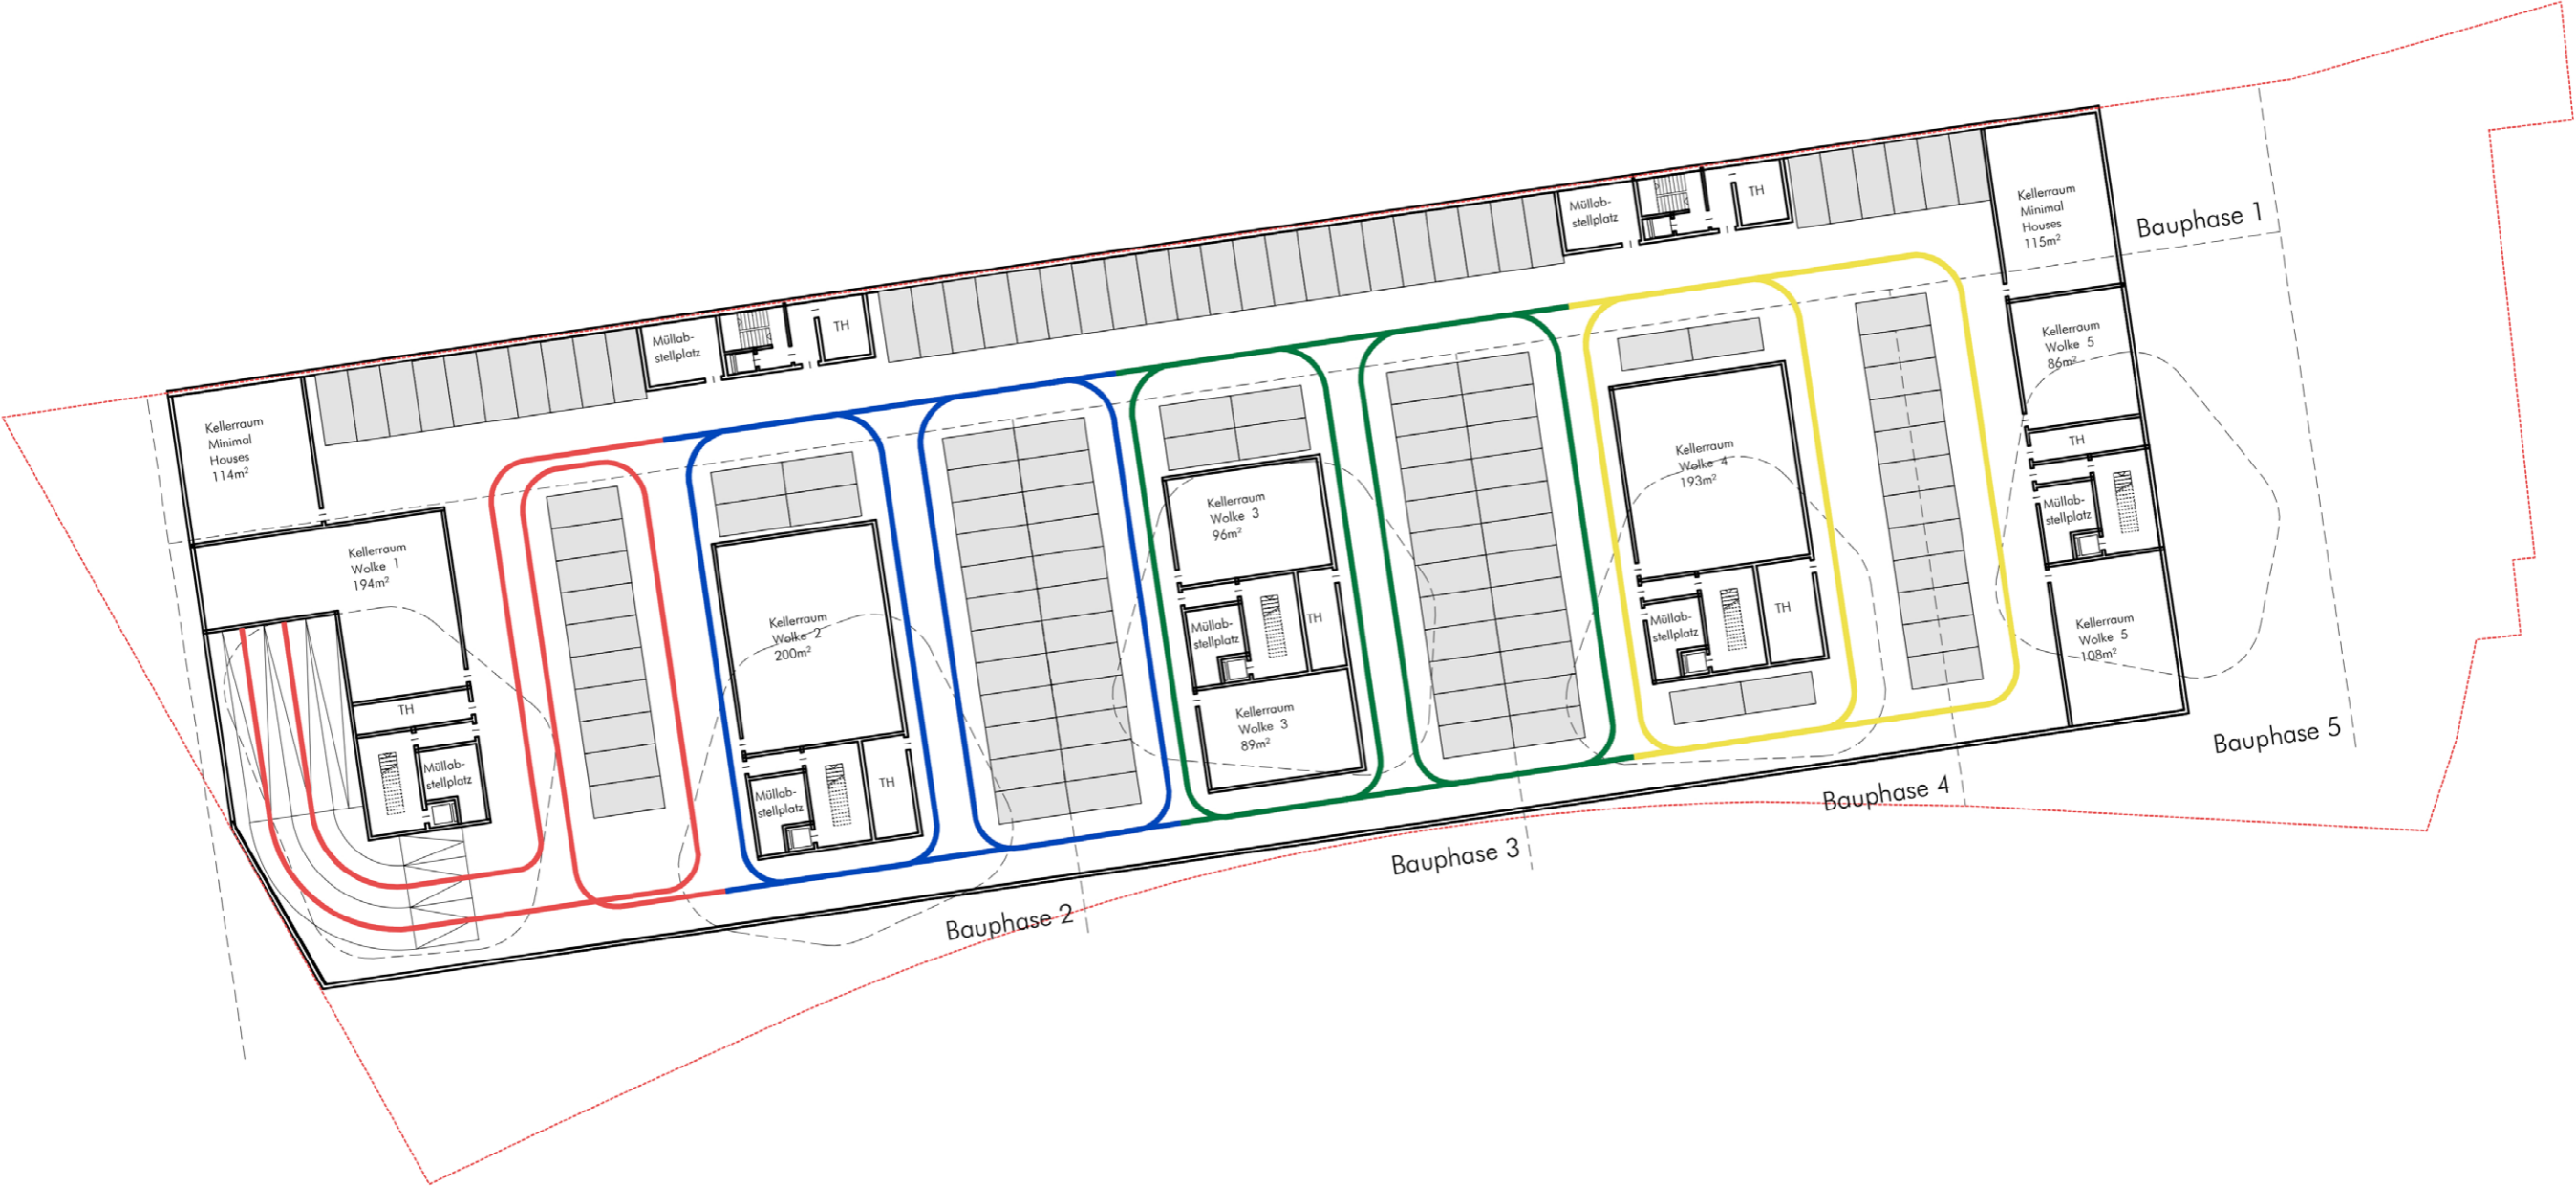






LANDSCHAFTLICHE VERKNÜPFUNG

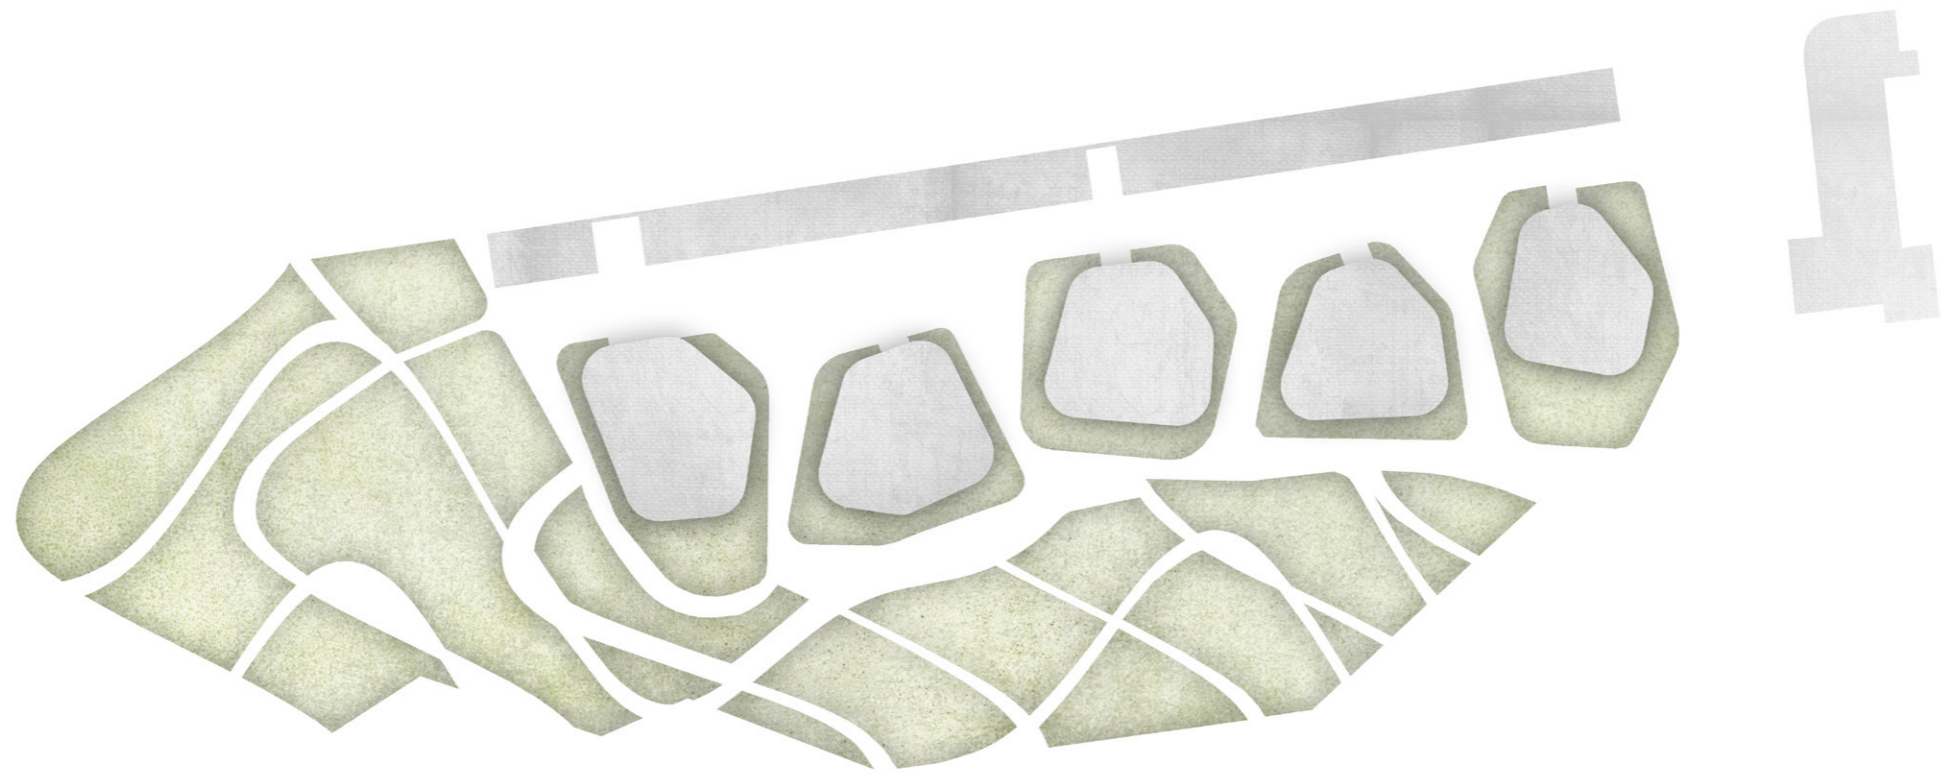

LAGEPLAN

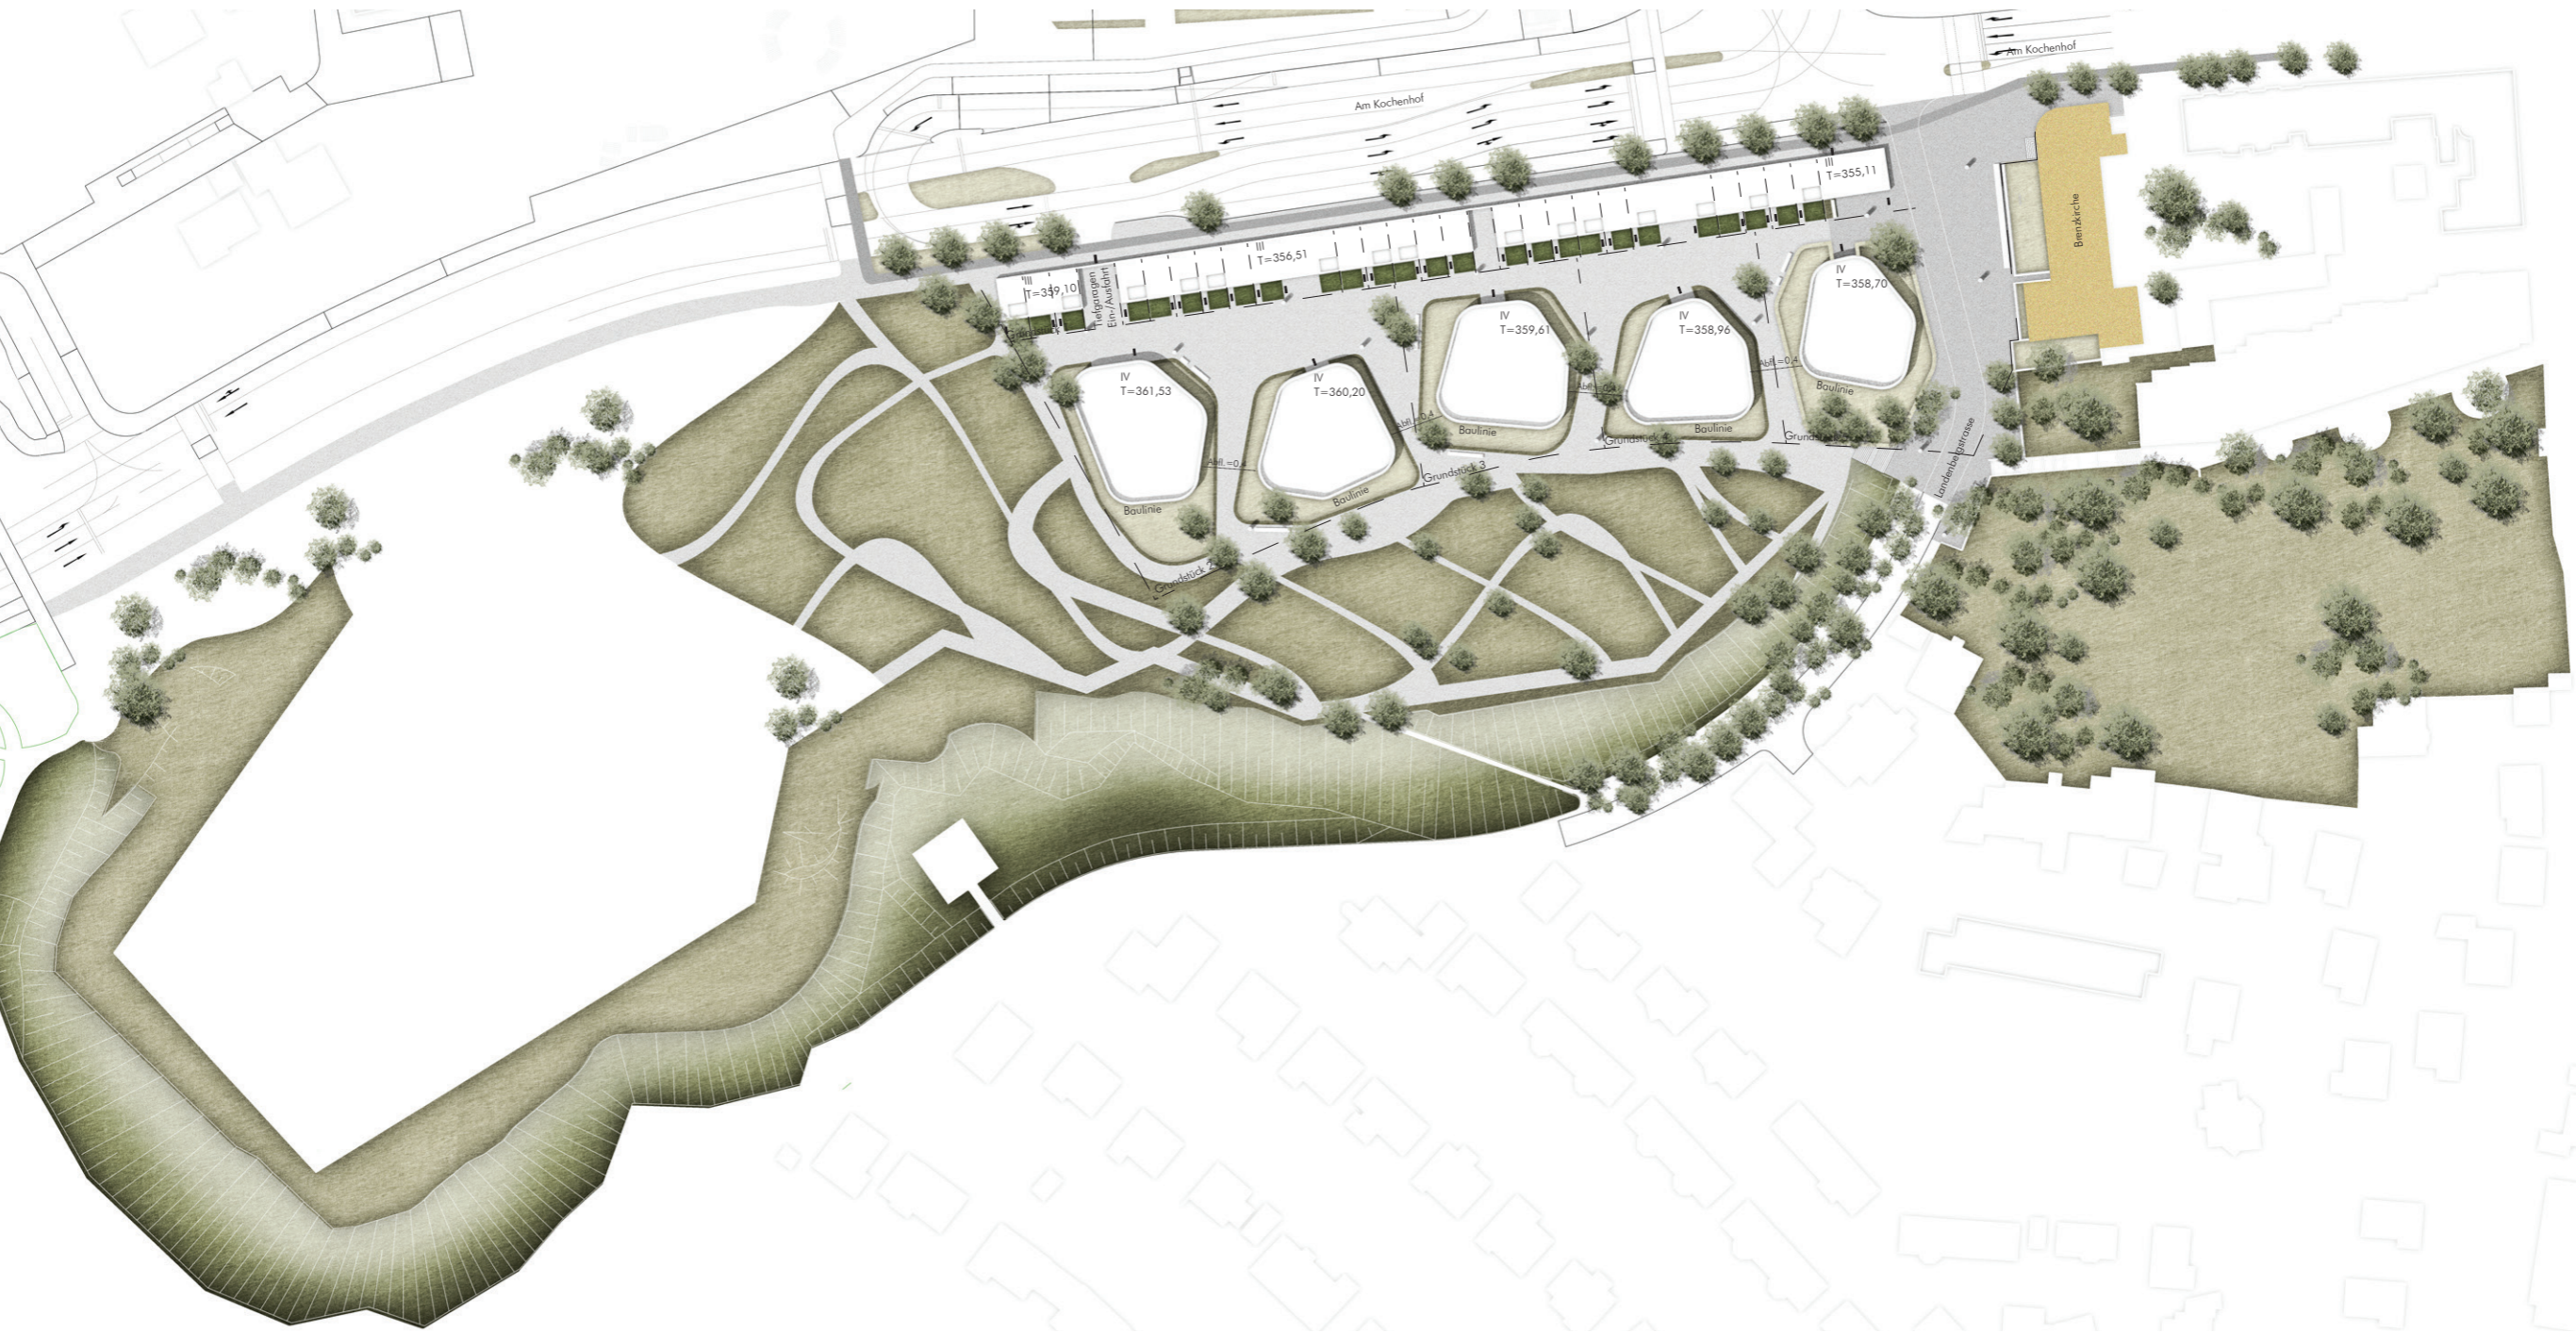

SHARED SPACE

